



Schierensee

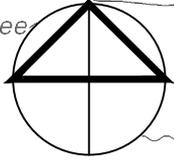

Großer Schierensee

MAßSTAB 1 : 5000

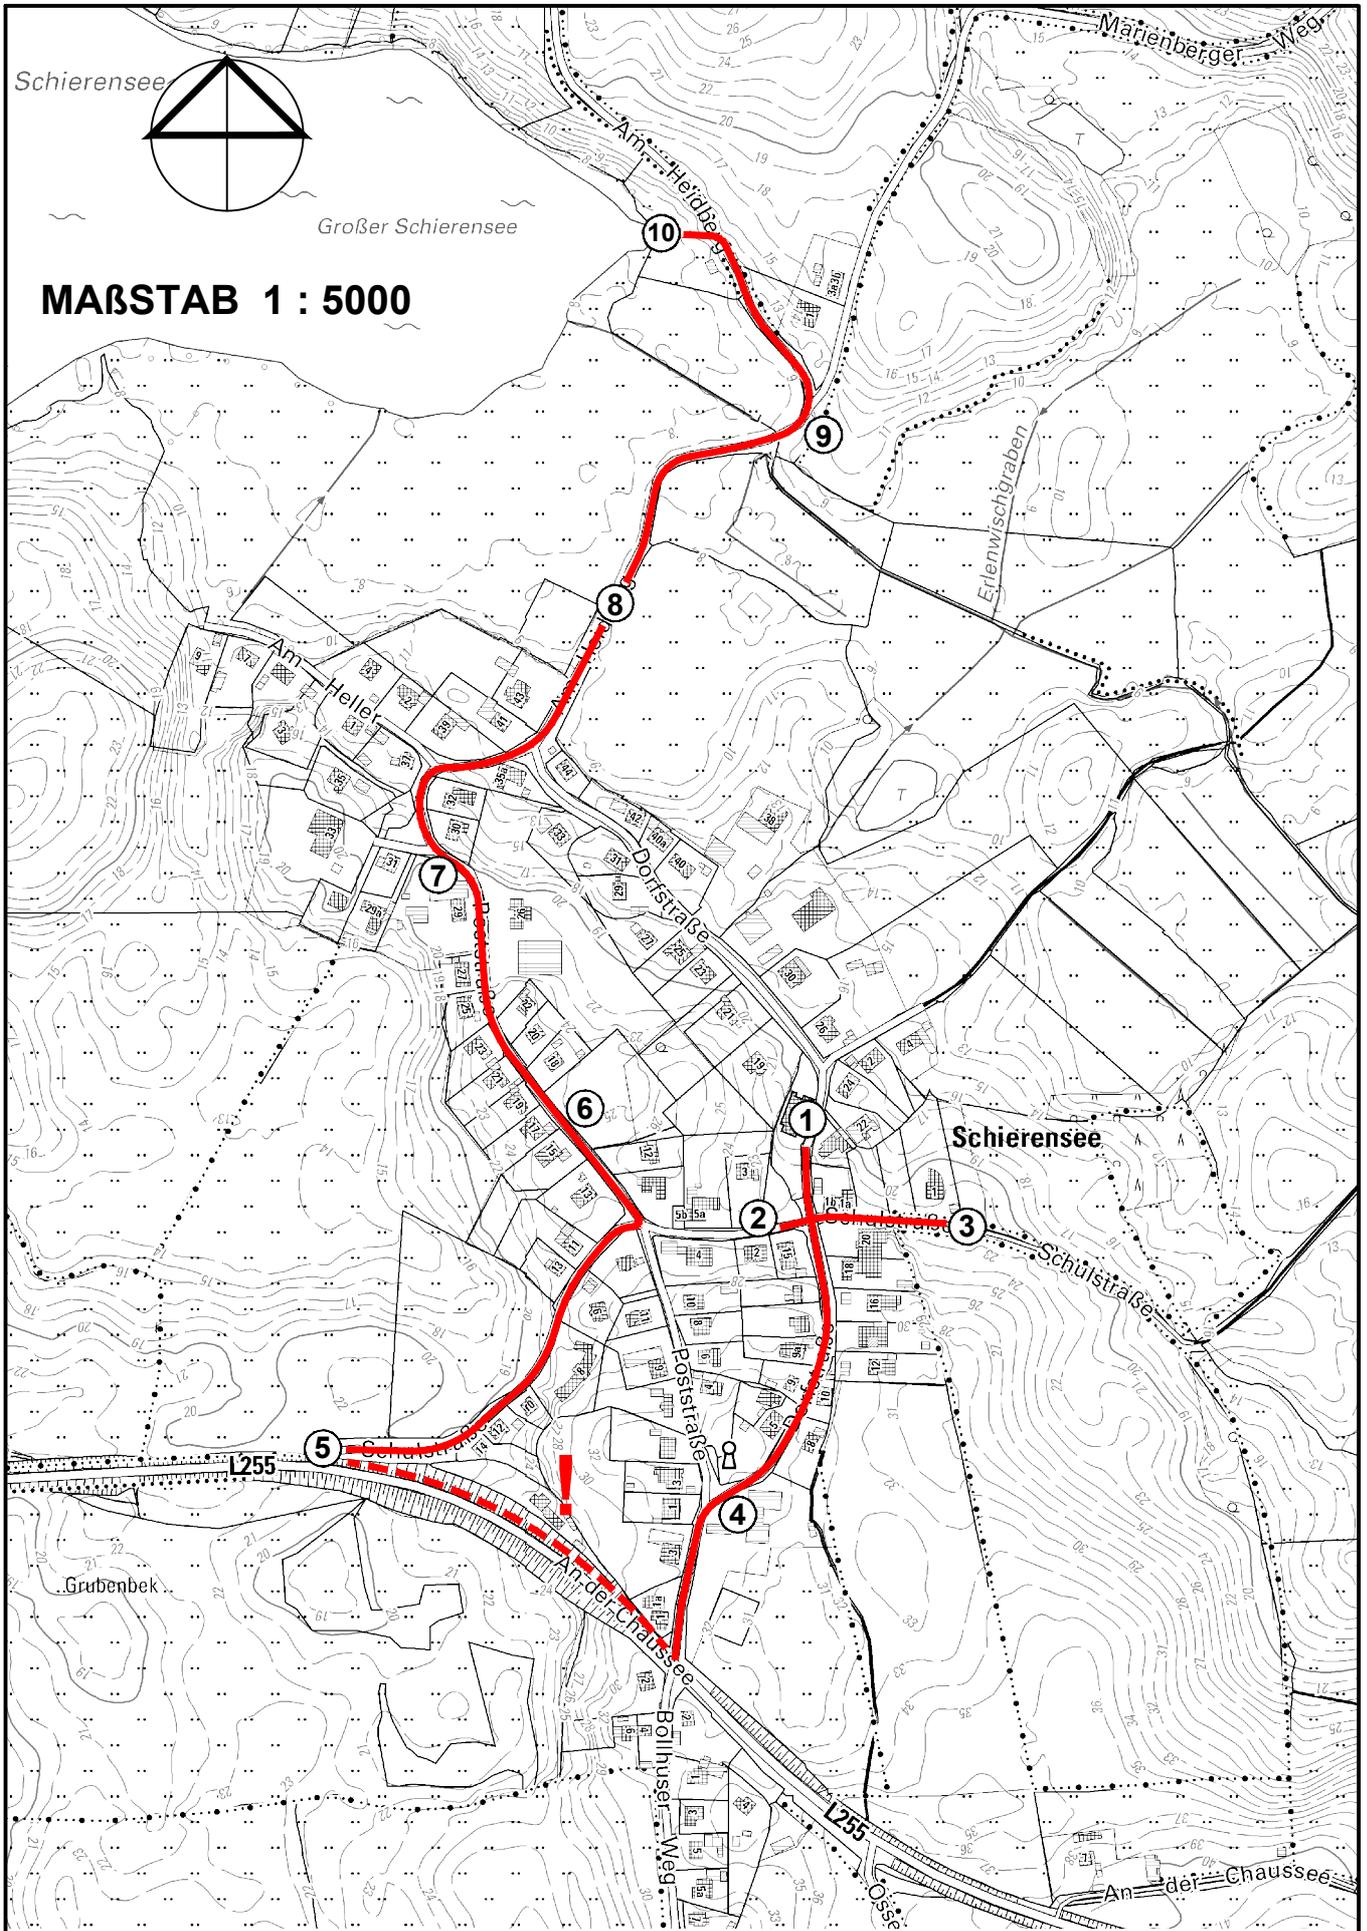

Ortsentwicklungskonzept der Gemeinde Schierensee

Gefördert im Rahmen der Gemeinschaftsaufgabe Agrarstruktur und Küstenschutz mit Mitteln des Bundes und des Landes



Bundesministerium für Ernährung und Landwirtschaft

Laufweg

Stand: 20. Mai 2022

dau-schmidt ■ tornow



GUNTRAM BLANK ARCHITEKTURBÜRO FÜR STADTPLANUNG

BLÜCHERPLATZ 9 a 24105 KIEL Tel.: 0431/5709190 E-Mail: info@gb-afs.de